


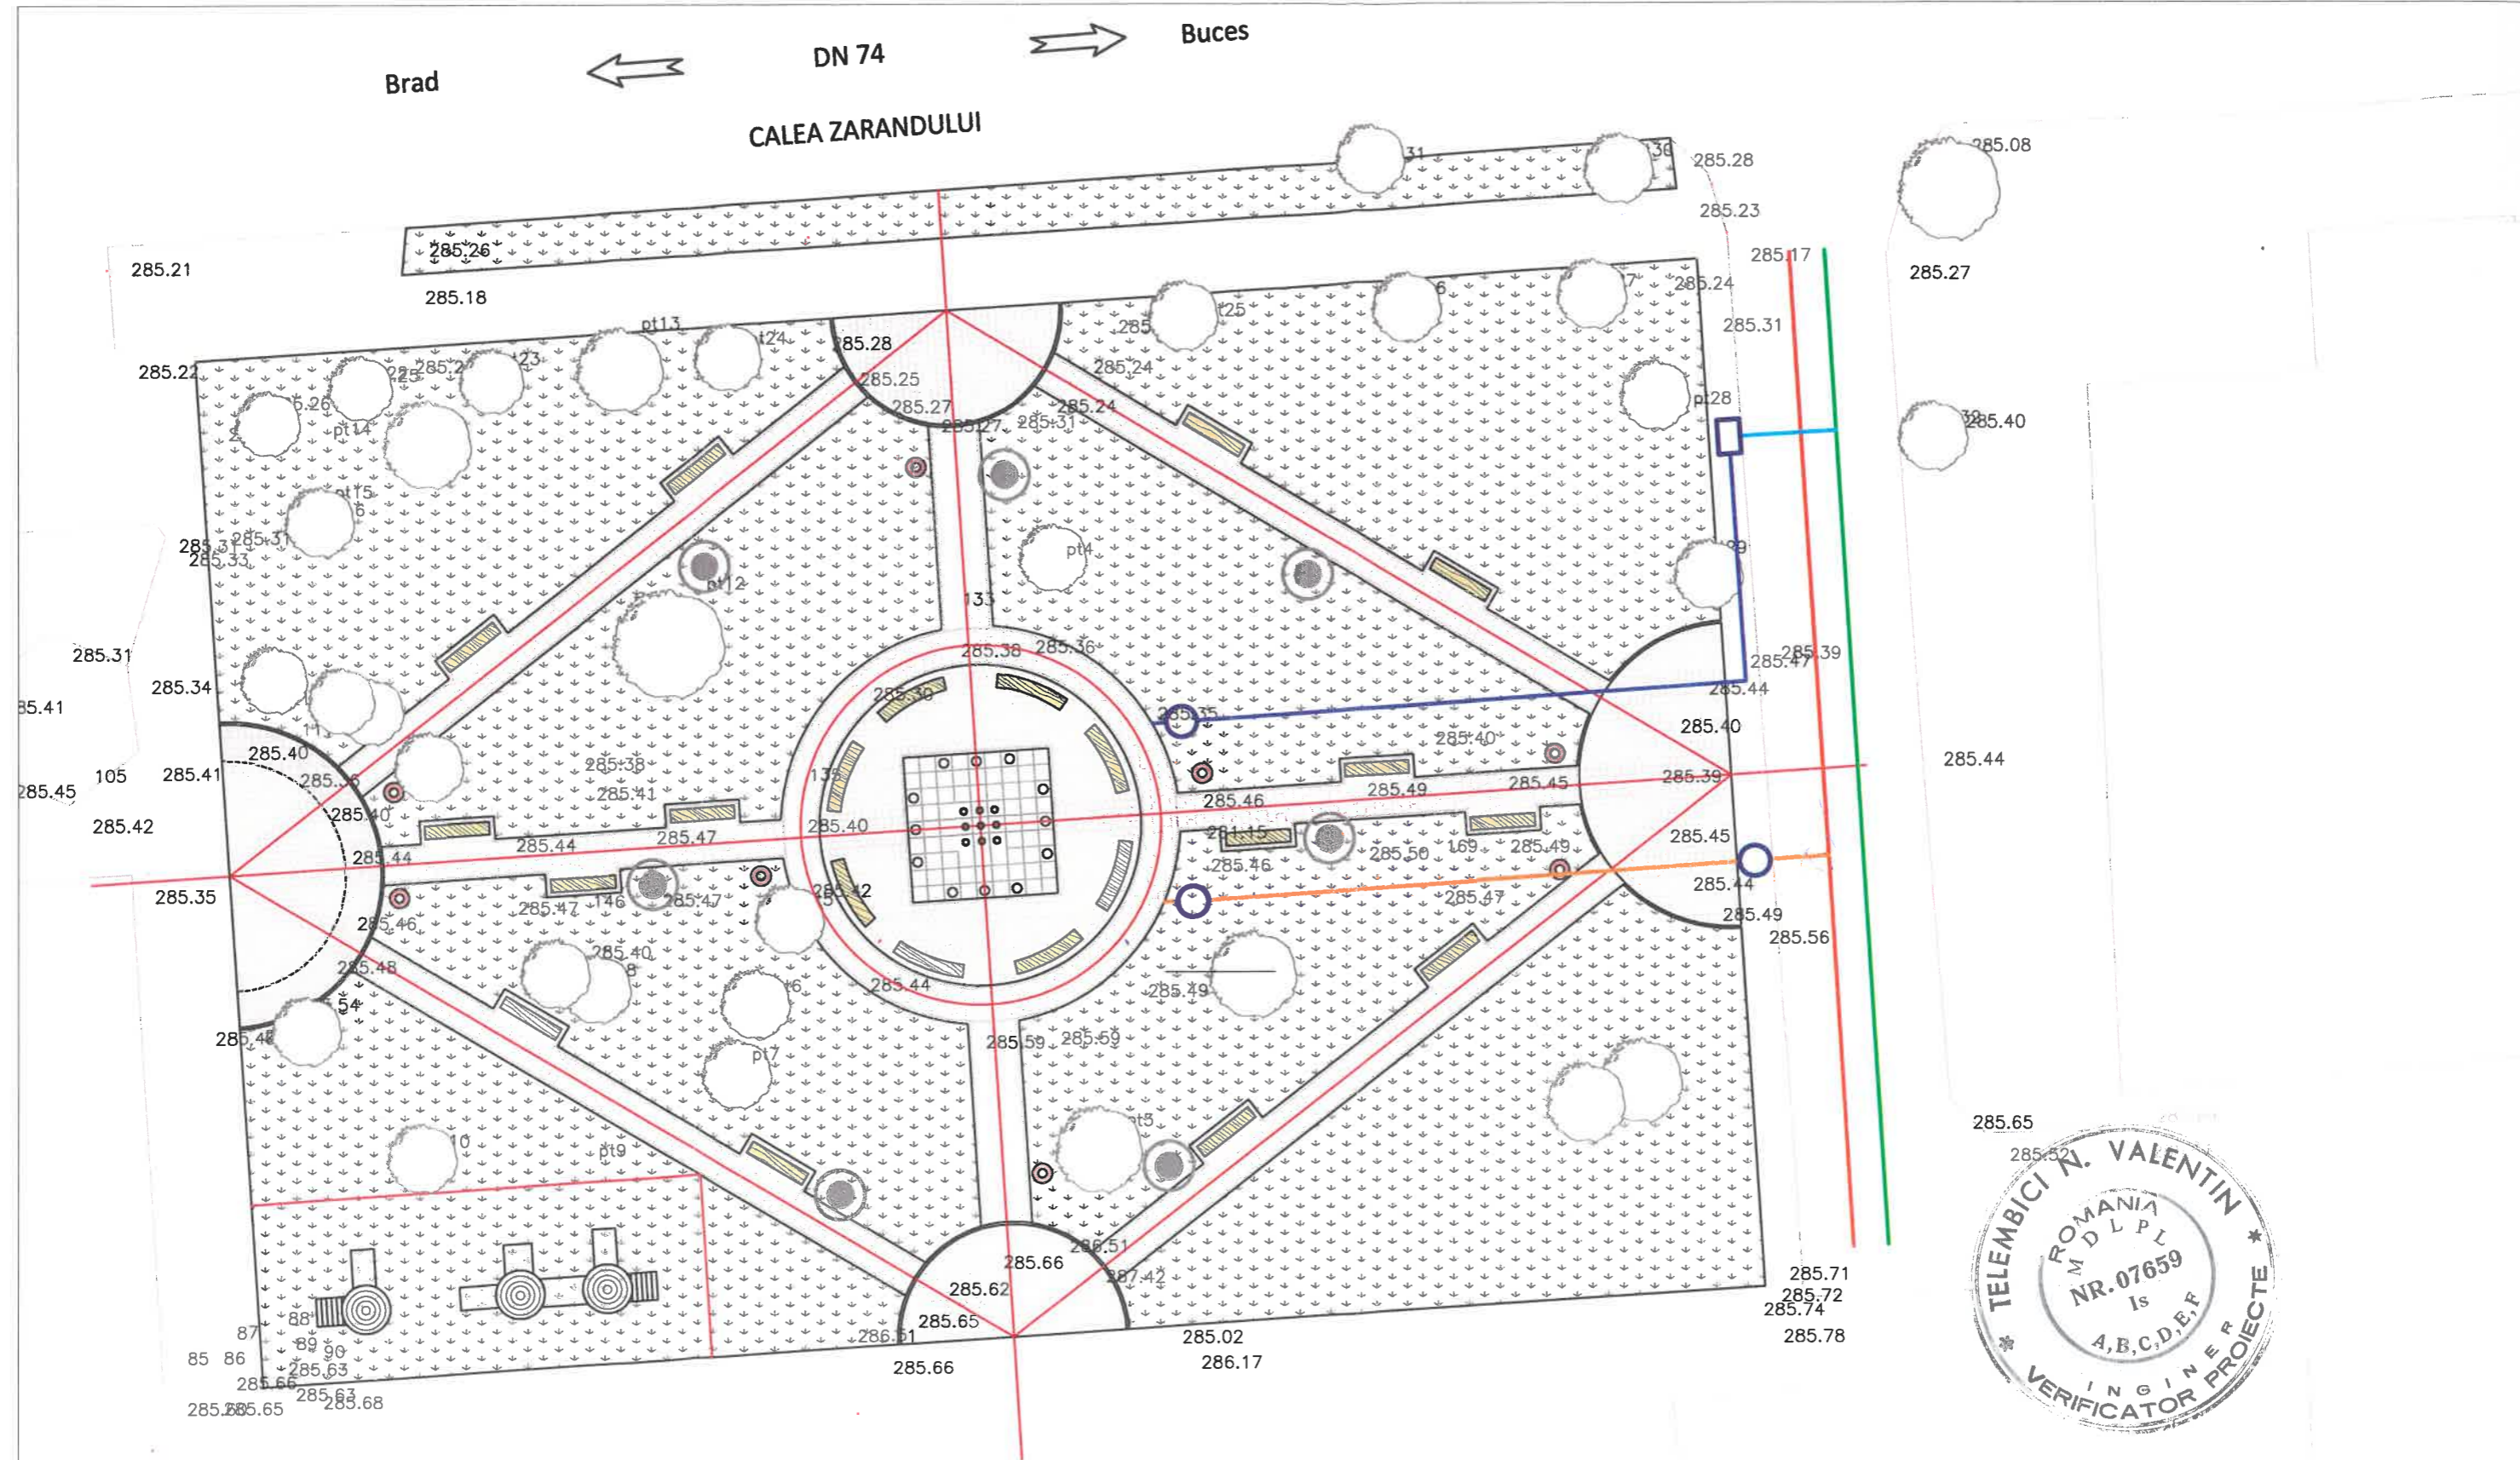


LEGENDA:	





LEGENDA:		182/04.08.2023	
VERIFICATOR: NUME:		SEMNTURA: CERINTA:	REFERAT / EXPERTIZA NR. / DATA:
			Beneficiar:
SEF PROIECT: arh. RADUCANU VINICIUS		SEMNTURA:	COMUNA CRISCIOR
PROIECTAT: ing. URZICEAN OVIDIU		Scara: 1:250	Denumire proiect: REABILITARE PARC GURABARZA, COM. CRISCIOR, JUD. HUNEDOARA
DESENAT: ing. URZICEAN OVIDIU		Data: 2023	Denumirea plansei: PLAN DE SITUATIE FANTANA ARTEZIANA
			Nr. proiect 18/2023
			Faza: P.T.
			Nr. plansa: IS-02

PLAN FÂNTÂNĂ

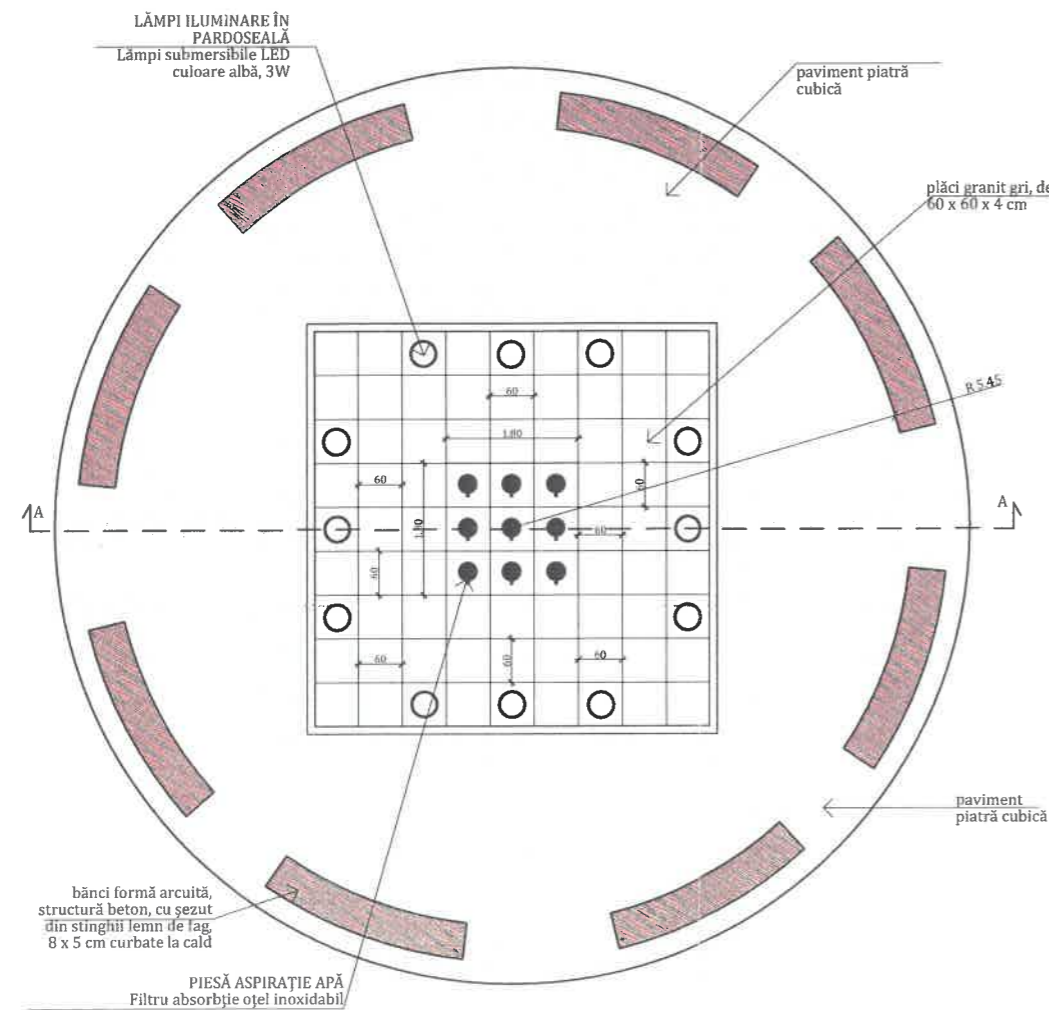


SECȚIUNE FÂNTÂNĂ

FÂNTÂNĂ PIETONALĂ CU 9 JETURI

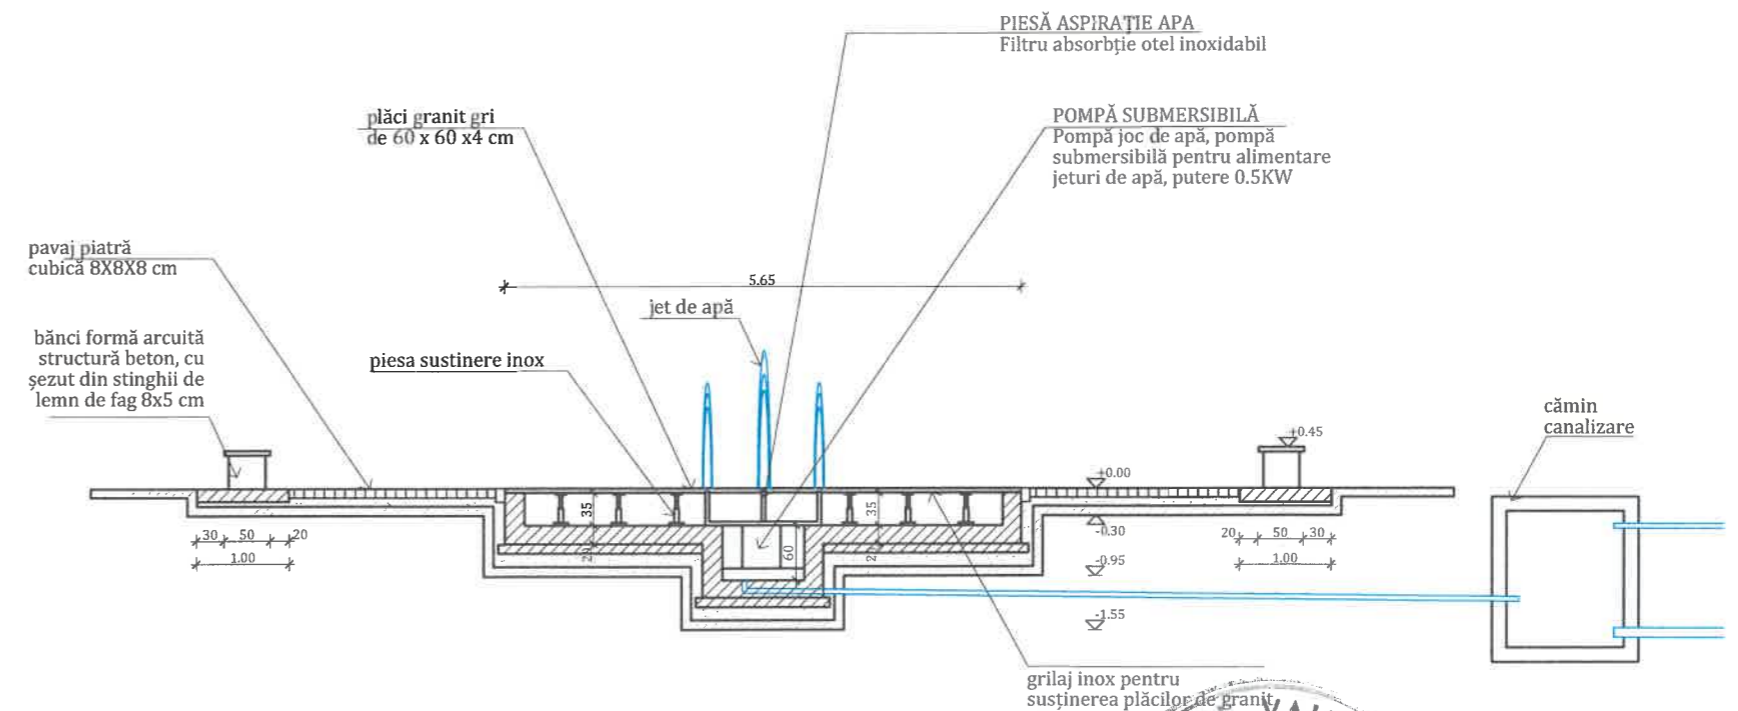


VERIFICATOR:	NUME:	SEMNAȚURA:	DATA:	REFERAT / EXPERTIZA NR. / DATA:	
	Telembici N. Valentin		18	18/04.08.2023	
		PROIECTANT		Beneficiar:	
		S.C. INSTING PROJECT SRL Loc. Soimus nr 69-104, Hunedoara Ramona instingproject.ro 0362 45626250		COMUNA CRISCIOR	Nr. proiect 18/2023
SEF PROIECT:	arh. RADUCANU VINICIUS	SEMNAȚURA:	Scara:	Denumire proiect:	Faza:
PROIECTAT:	ing. URZICEAN OVIDIU		%	REABILITARE PARC GURABARZA, COM. CRISCIOR, JUD. HUNEDOARA	P.T.
DESENAT:	ing. URZICEAN OVIDIU		Data:	Denumirea plansei:	Nr. planșa:
			2023	SECȚIUNE FANTANA ARTEZIANA	IS-03


SECTIUNE CAMIN

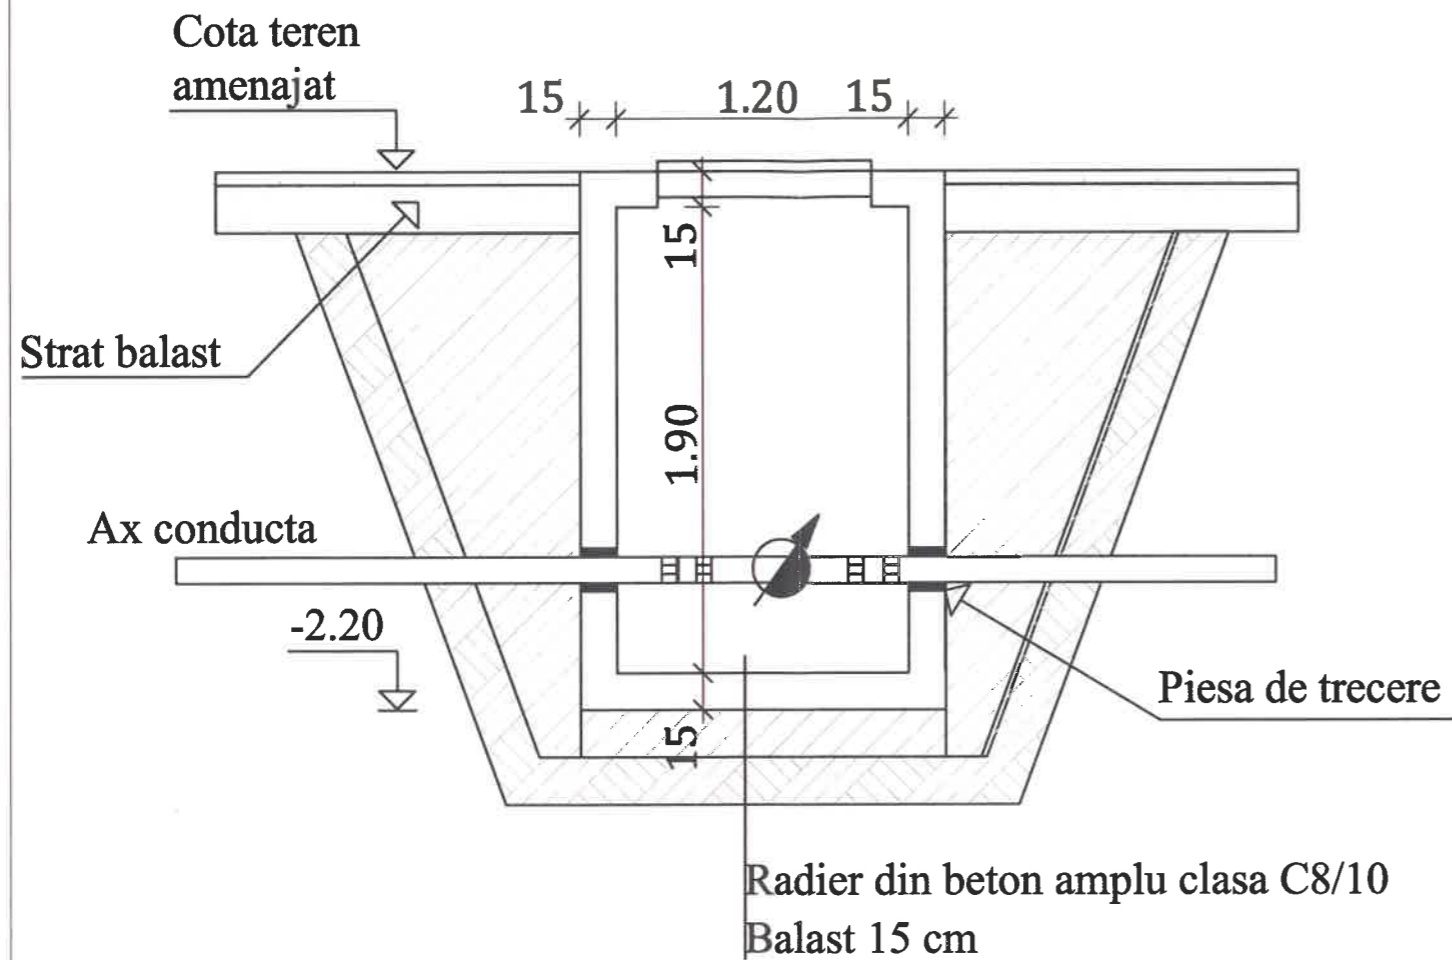

STRUCTURA

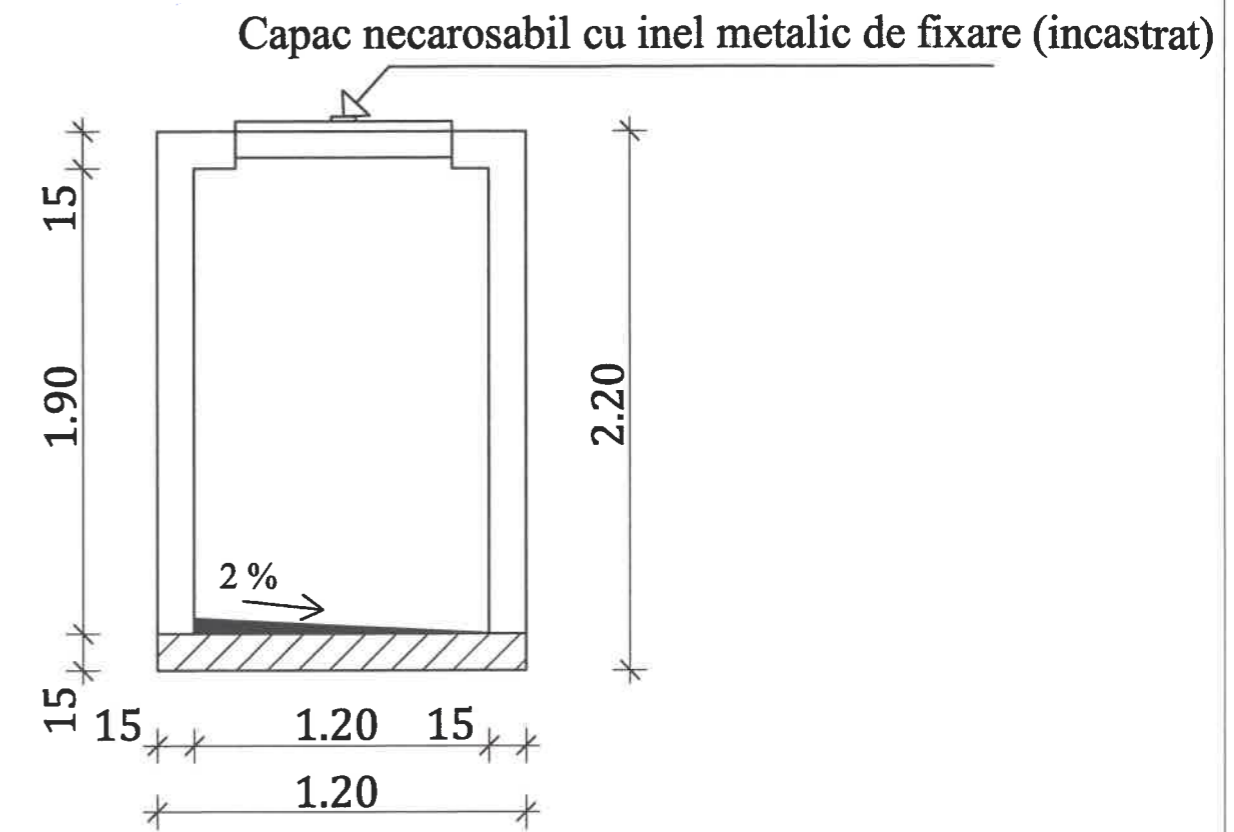

VEDERE IN PLAN A-A

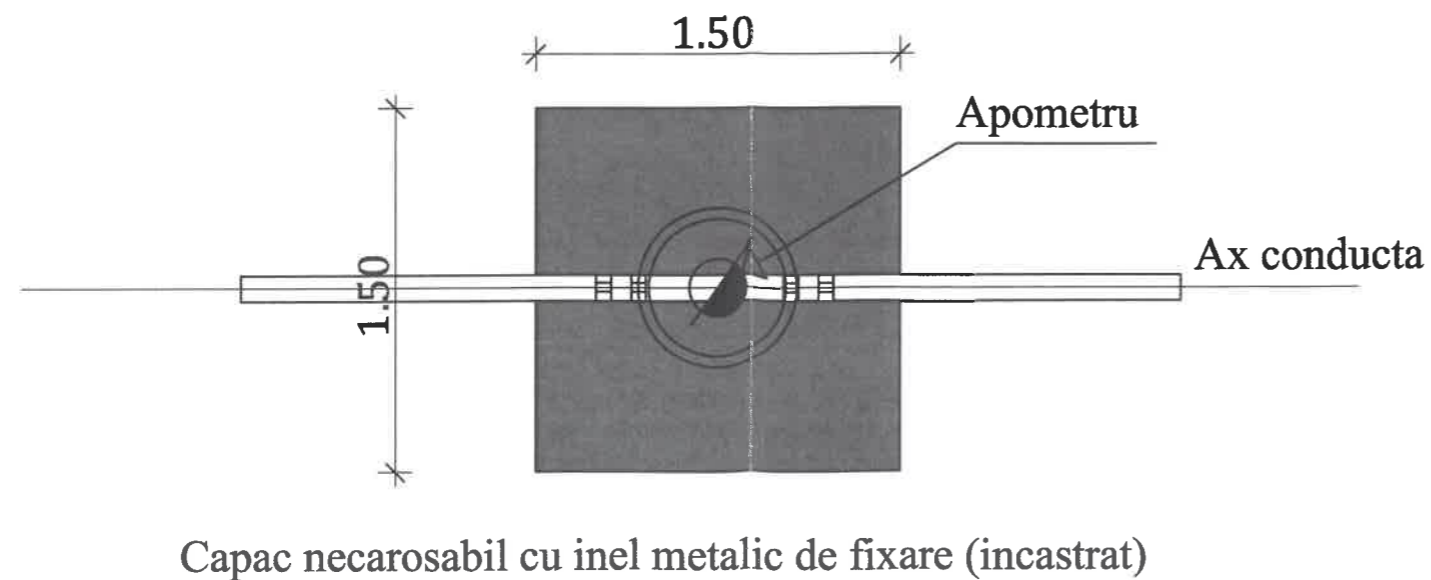

VERIFICATOR:	NUME:	SEMNAȚURA:	REFERAT / EXPERTIZA NR. / DATA:	
			182/03.08.2023	
			Beneficiar:	
			COMUNA CRISCOR	Nr. proiect 18/2023
SEF PROIECT:	arh.RADUCANU VINICIUS	SEMNAȚURA:	Denumire proiect:	Faza:
PROIECTAT:	ing.URZICEAN OVIDIU		REABILITARE PARC GURABARZA, COM. CRISCOR, JUD. HUNEDOARA	P.T.
DESENAT:	ing.URZICEAN OVIDIU		Denumirea plansei:	Nr. plansa:
			DETALIU CAMIN APOMETRU	IS-04