




14-09-2023 00951



Legenda:


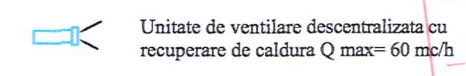


Verificator / Expert Titlu / Nume	Semnatura	Cerinta	Referat / Expertiza nr. / Data
S.C. D&A MAKEITSIMPLE S.R.L. Jud. Harghita, Municipiul Deva, Str. Alambii, nr. 9. CUI: 25052024, CUI: 25052024, Nr. 075/01/06			Beneficiar: UAT COMUNA CRISCIOR
S.C. TOTAL ENGINEERING S.R.L. Jud. Timis, Timisoara, Str. Mester Maria Clopot, Nr. 14 CUI: 25052024, CUI: 25052024, Nr. 075/01/06			Amplasament: Comuna Crisicior, Localitatea Crisicior, Str. Monumentului, nr. 18, C.F. Nr. 62345, Judetul Timisoara
Specificatie	Titlu / Nume	Scara	Titlul proiectului: REABILITAREA MODERATA A CLADIRILOR PUBLICE, CAMINUL CULTURAL CRISCIOR
SEF PROIECT	arh. Borza Sergiu	1:50	Faza: D.T.A.C. P.Tb.
PROIECTAT	Ing. Lacatusu Denisa	Data: 09.2023	Titlul planșei: INSTALATI DE VENTILARE PLAN CAMIN
DESENAT	Ing. Lacatusu Denisa		Pr. nr.: 145/2023

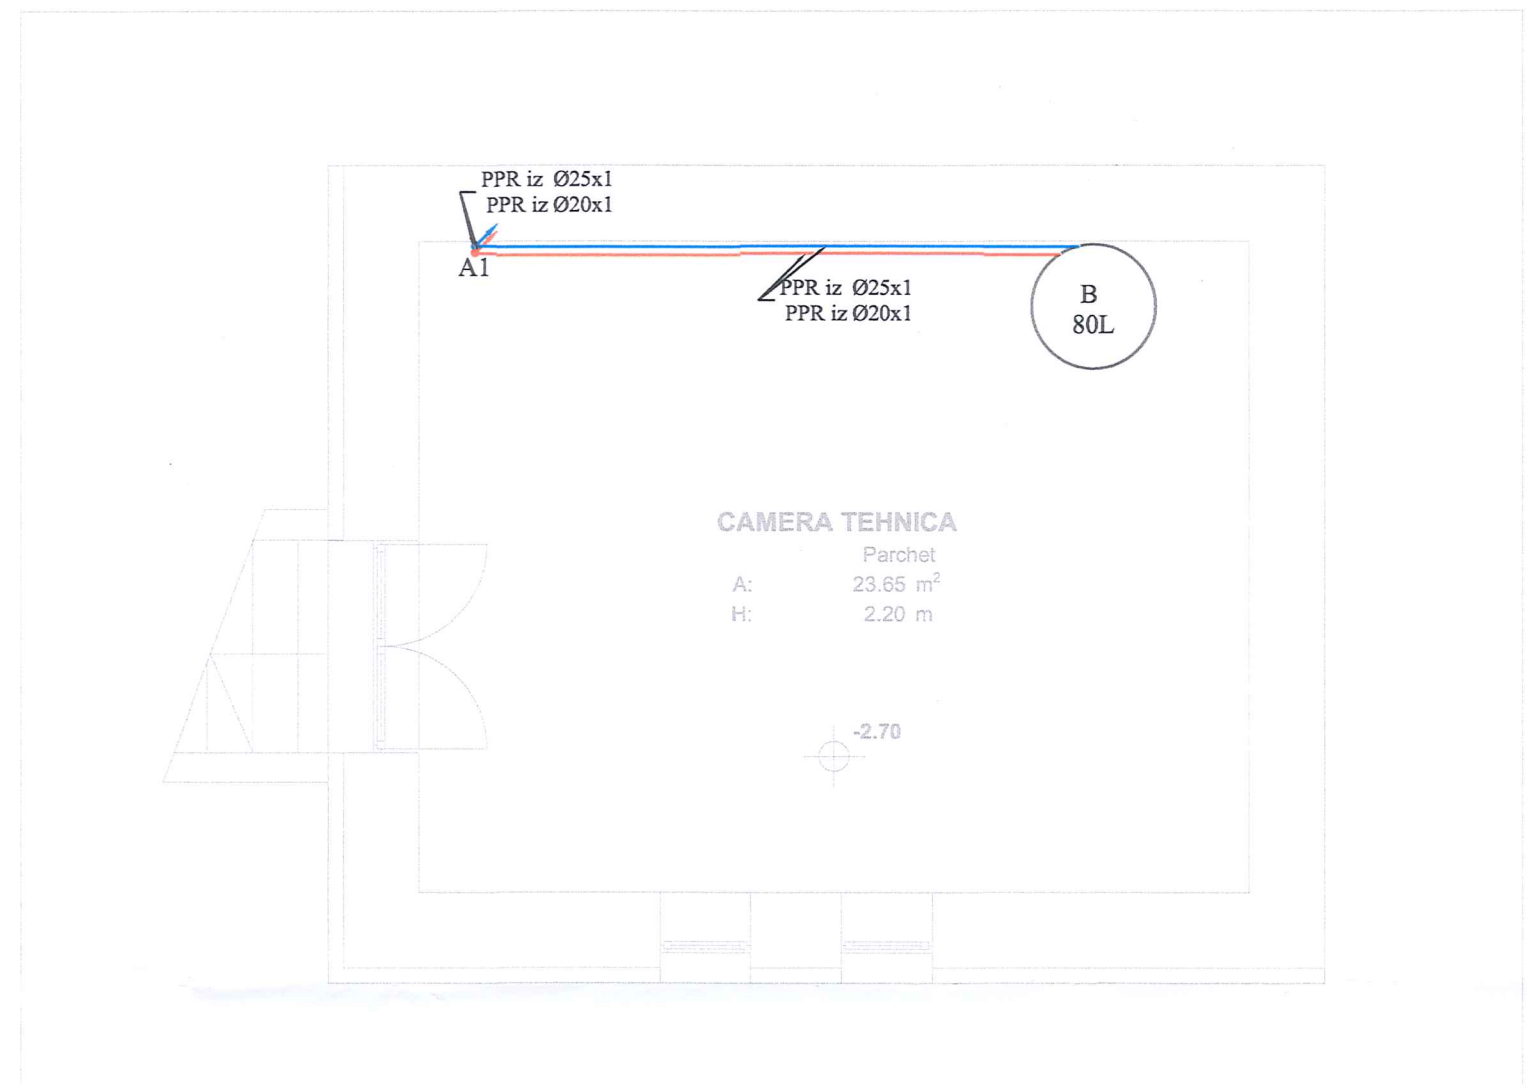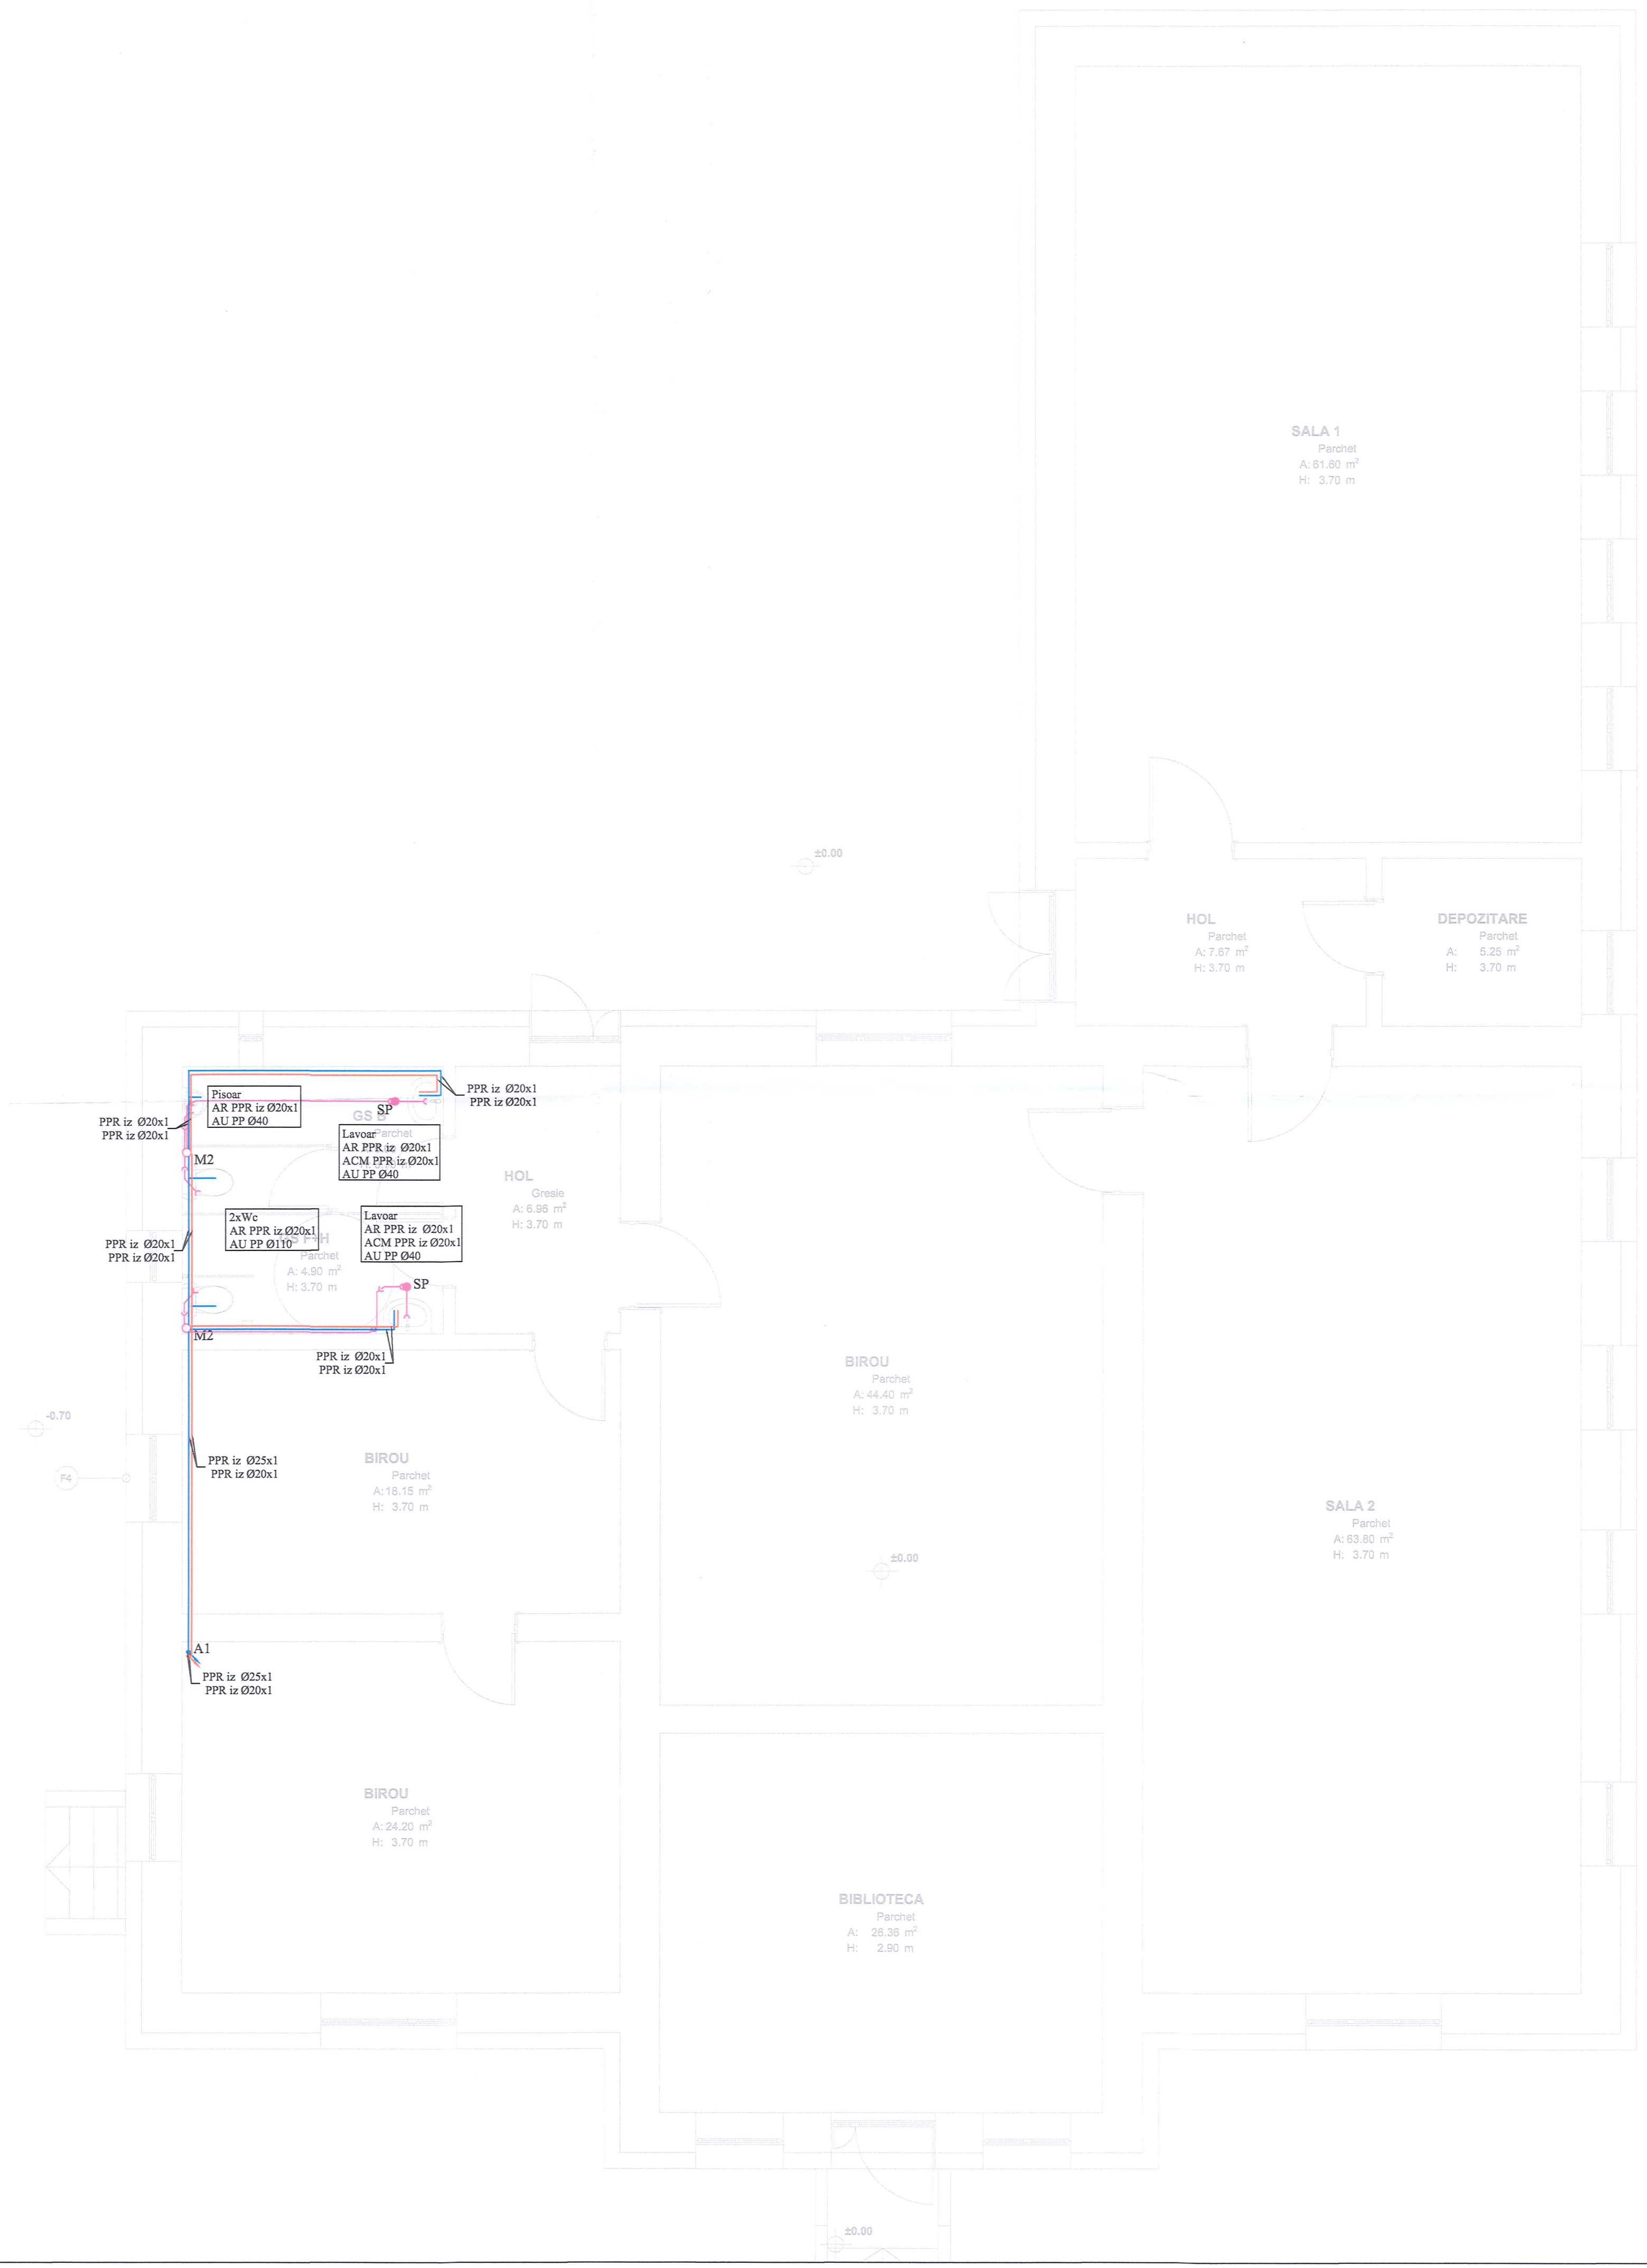


Legenda:  
— Conducta interioara de apa rece din PPR.  
— Conducta interioara de apa calda din PPR.  
— Conducta de canalizare menajera (PP)  
A1 Coloana alimentara cu apa calduta  
M1-M2 Coloane de canalizare  
SP Sifon de pardoseala  
B Boiler electric

Verificator/Expert Titlu / Nume	Semnatura	Cerința	Referat / Expertiza nr. / Data
S.C. D&A MAKEITSIMPLE S.R.L. Ing. Hristian, Municipiul Drobeta, Str. Alina, nr. 9 CNP: 200303004, CUI: 30000000, Nr. 0000000000			Beneficiar: UAT COMUNA CRISCIOR Pr. nr.: 145/2023
S.C. TOTAL ENGINEERING S.R.L. Ing. Tincu, Timisoara, Str. Maria Tincu, Nr. 14 CNP: 200303004, CUI: 30000000, Nr. 0000000000			Amplasament: Comuna Crisicior, Localitatea Crisicior, Str. Monumentului, nr. 18, C.F. Nr. 03345, Județul Hunedoara Pr. nr.: A29/2023
Specificatie	Titlu / Nume	Scara	Titlul proiectului: REABILITAREA MODERATA A CLĂDIRILOR PUBLICE, CAMINUL CULTURAL CRISCIOR
PROIECTAT	Ing. Lacatusu Denisa	1960	Faza: D.T.A.C.
DESENAT	Ing. Lacatusu Denisa	09.2023	Titlul planșei: INSTALATI SANITARE PLAN CAMIN Pl. nr.: IS 01

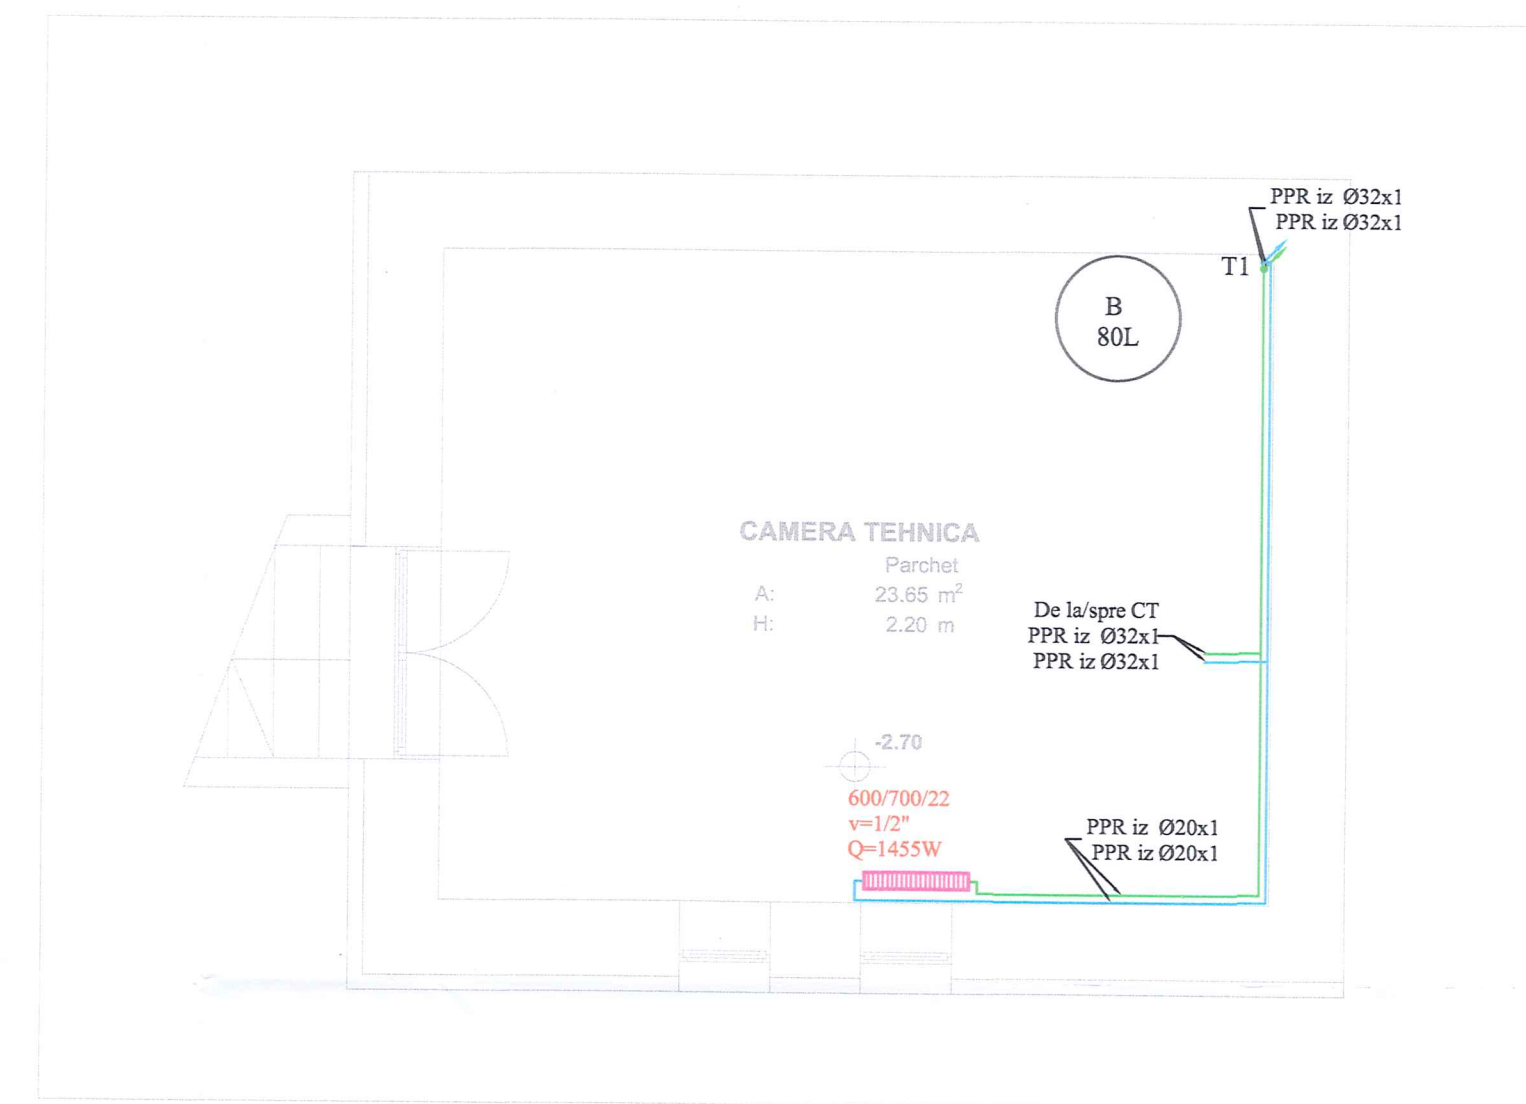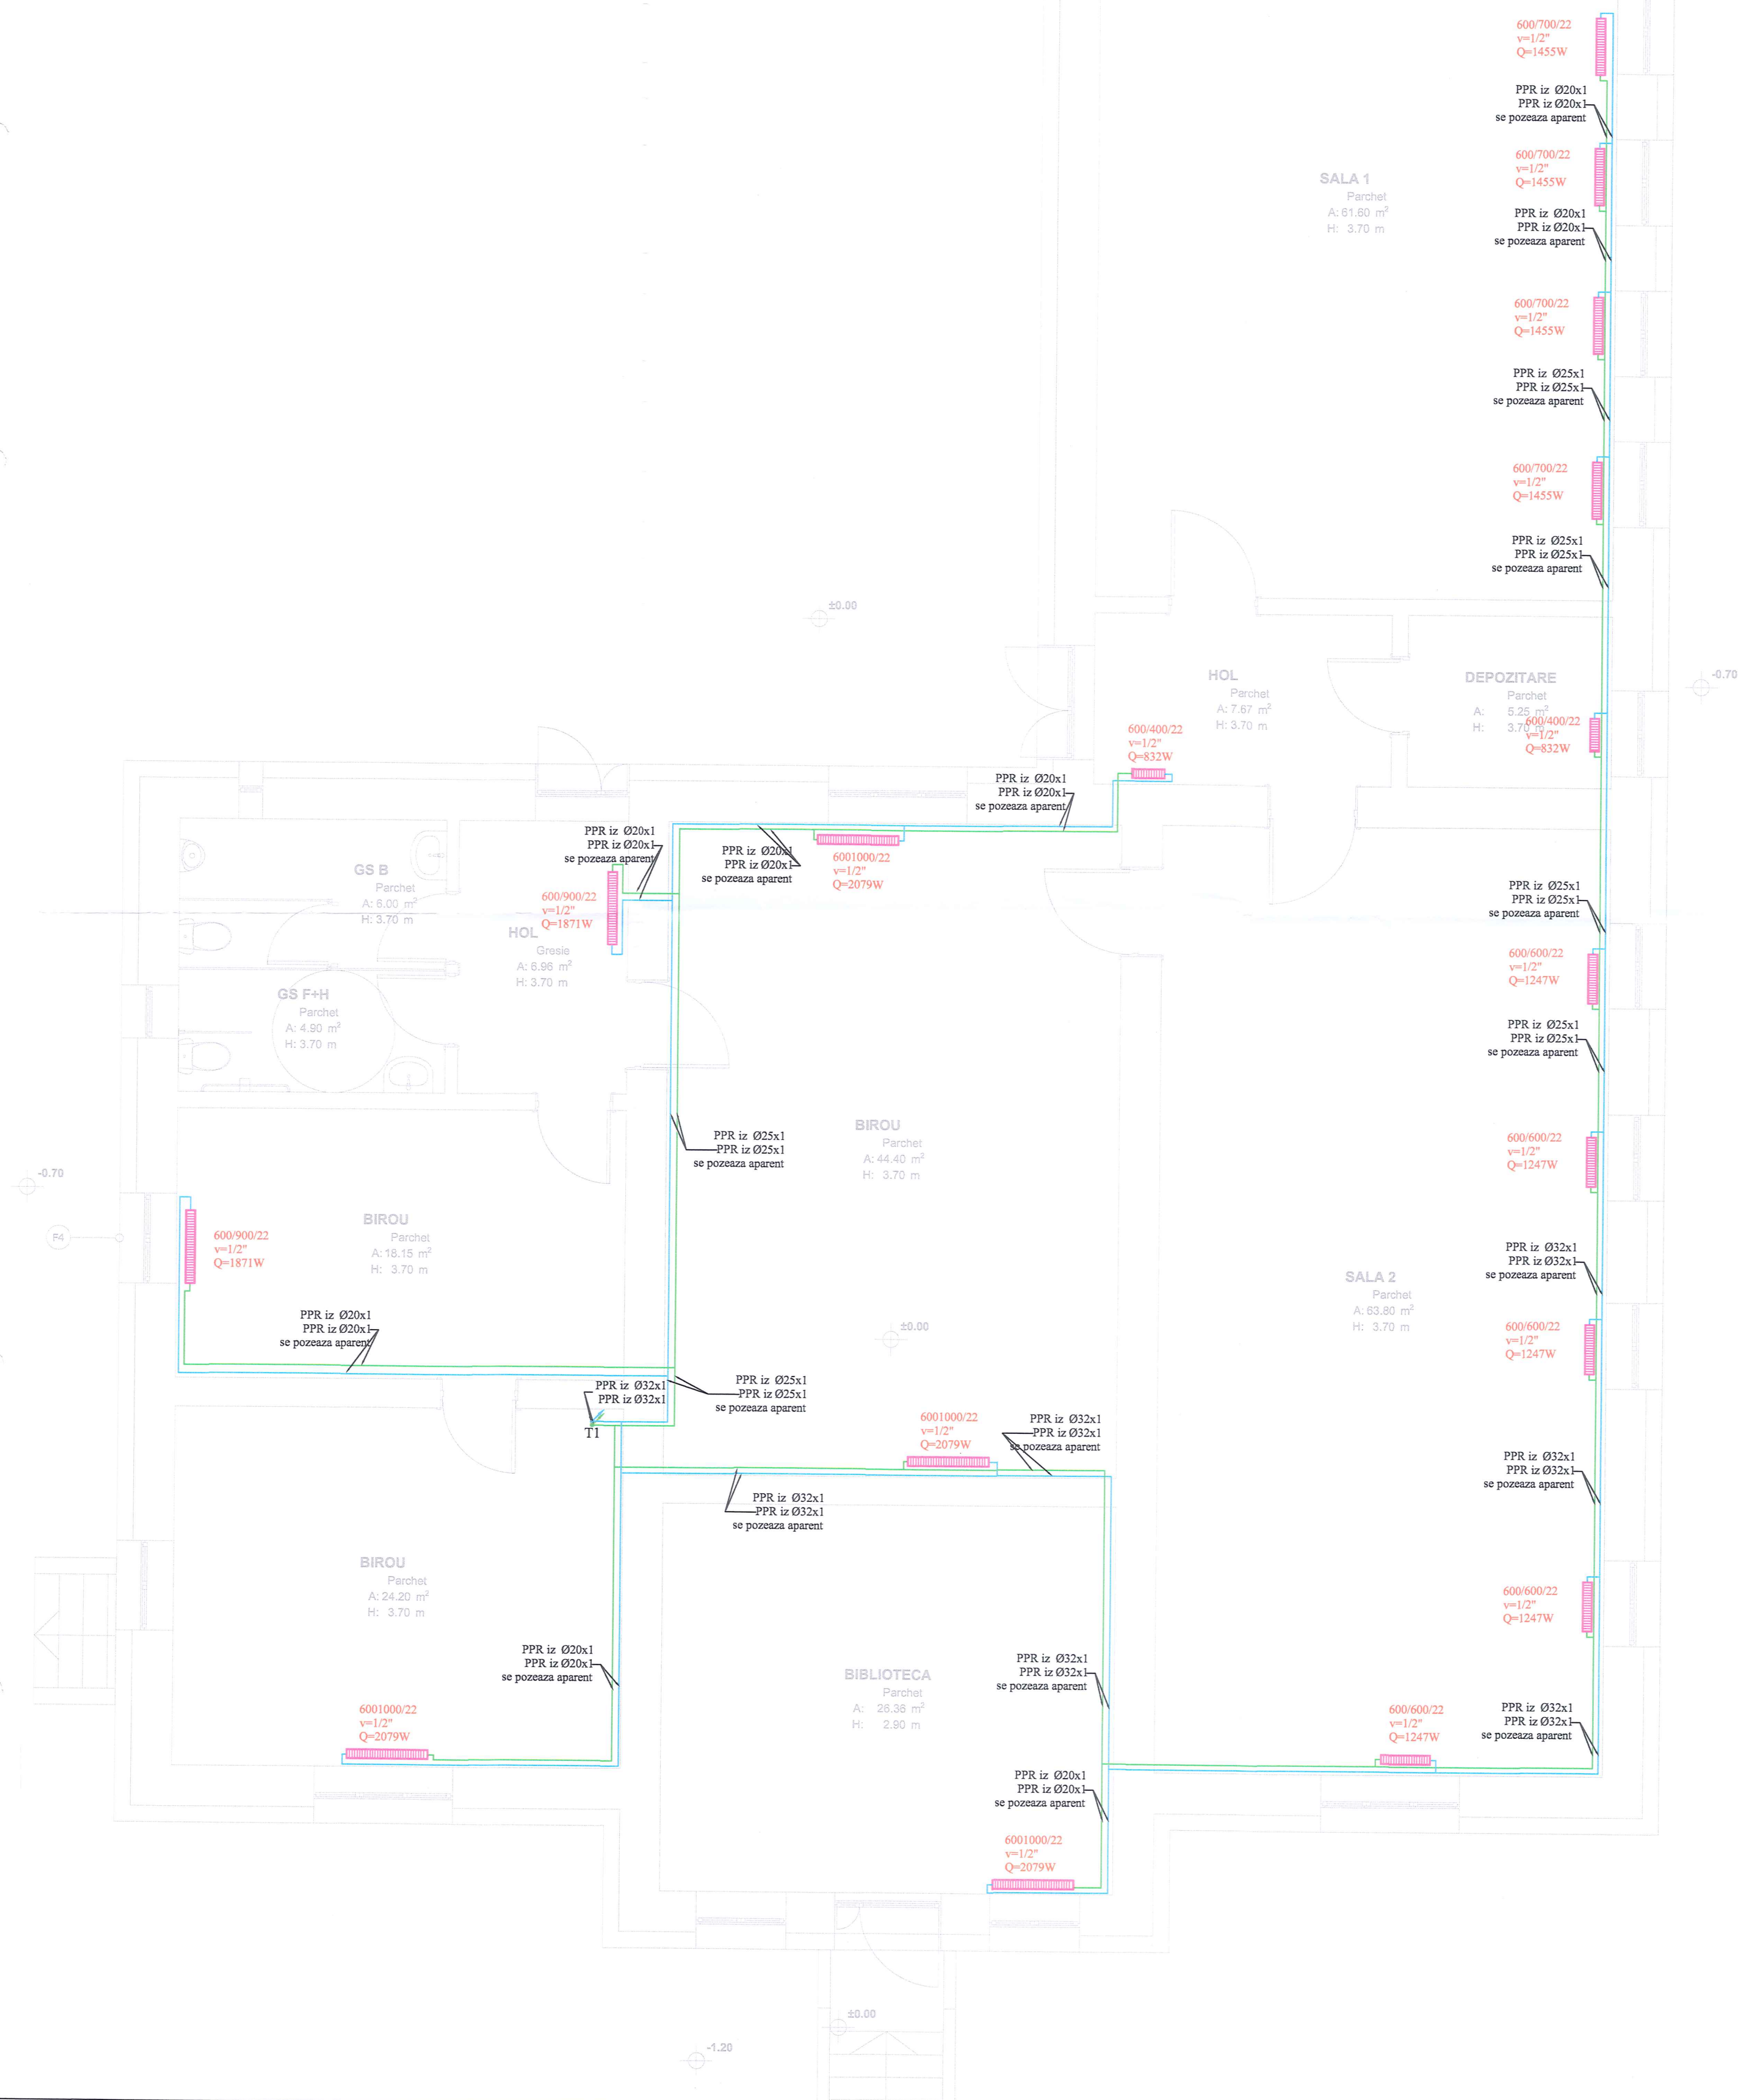

14-09-2023 009.51

**Nota:**  
Conductele de transport agent termic tur si retur de la centrala termica pana la radiatoare se vor monta pozate aparent, in sapa sau perete dupa caz si vor fi din PPR.  
Regulajul la cald al instalatiei se face la o temperatura exterioara mai scazuta de -5°C. Intre corpurile de incalzire sau conductele neizolate termic si materialele combustibile se va asigura o distanta minima de 5 cm.  
Se va respecta Normativul 113 pentru executarea lucrarilor de incalzire Centrala si normele de tehnica securitatii muncii.  
Amplasamentul radiatoarelor si dimensiunile conductelor sunt cele din planul orizontal al proiectului.

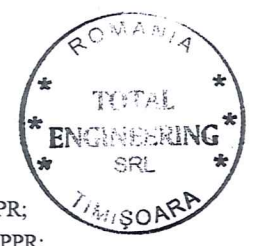

**Legenda**

- Conducta agent termic Tur din teava de PPR;
- Conducta agent termic Retur din teava de PPR;
- TI Coloana agent termic
- CT Centrala termica;
- Corp de incalzire;
- 600/700/22 Radiator compact din otel avand L=700 mm, H=600mm, Tip 22;



Verificator / Expert	Titlu / Nume	Semnatura	Cerinta	Referat / Expertiza nr. / Data	Pr. nr.:
S.C. D & A MAKEITSIMPLE S.R.L.	PROIECTANT GENERAL			Beneficiar: UAT COMUNA CRISCIOR	145/2023
S.C. TOTAL ENGINEERING S.R.L.	PROIECTANT DE INSTALATII			Amplasament: Comuna Crisior, Str. Monumentului, nr. 18, Localitatea Crisior, Str. Monumentului, nr. 18, C.F. Nr. 62345, Județul Hunedoara	A29/2023
ȘEF PROIECT	arh. Borza Sergiu		Scara: 1:50	Titlul proiectului: REABILITAREA MODERATA A CLADIRILOR PUBLICE	Faza: D.T.A.C.
PROIECTAT	Ing. Lacatusu Denisa		Data: 09.2023	Titlul planșei: INSTALAȚII TERMICE	P.T.H.
DESENAT	Ing. Lacatusu Denisa				Pl. nr.: IT 01